



Add: 富春江东路69号方中大厦14楼A座

Post: 210001
--------------

Tel: 86-025--58075805

Fax: 86-025--85708777

E-mail: 582087246@qq.com

备 注:

1. 本设计之知识产权属南京国美建设工程有限公司, 任何复印或使用, 均需获得书面授权。
2. 切勿以此度量此图, 一切应依图内数字所示为准。
3. 所有在图纸上表示的尺寸, 须在现场复核和修正。

编	号	日	期	校	核
---	---	---	---	---	---

[illegible]

项目名称:

江苏开放大学定淮门校区  
学校卫生所装饰设计

图	名:
---	----

原始建筑平面图

工程负责:	设计:	校核:	制图:
-------	-----	-----	-----

审 核:	审 定:	专 业:	图 别:
------	------	------	------


项目编号:	
-------	--

比	例:	1:120
---	----	-------

图 号: P00

日期: 20170520

本图纸未加盖设计专用章无效

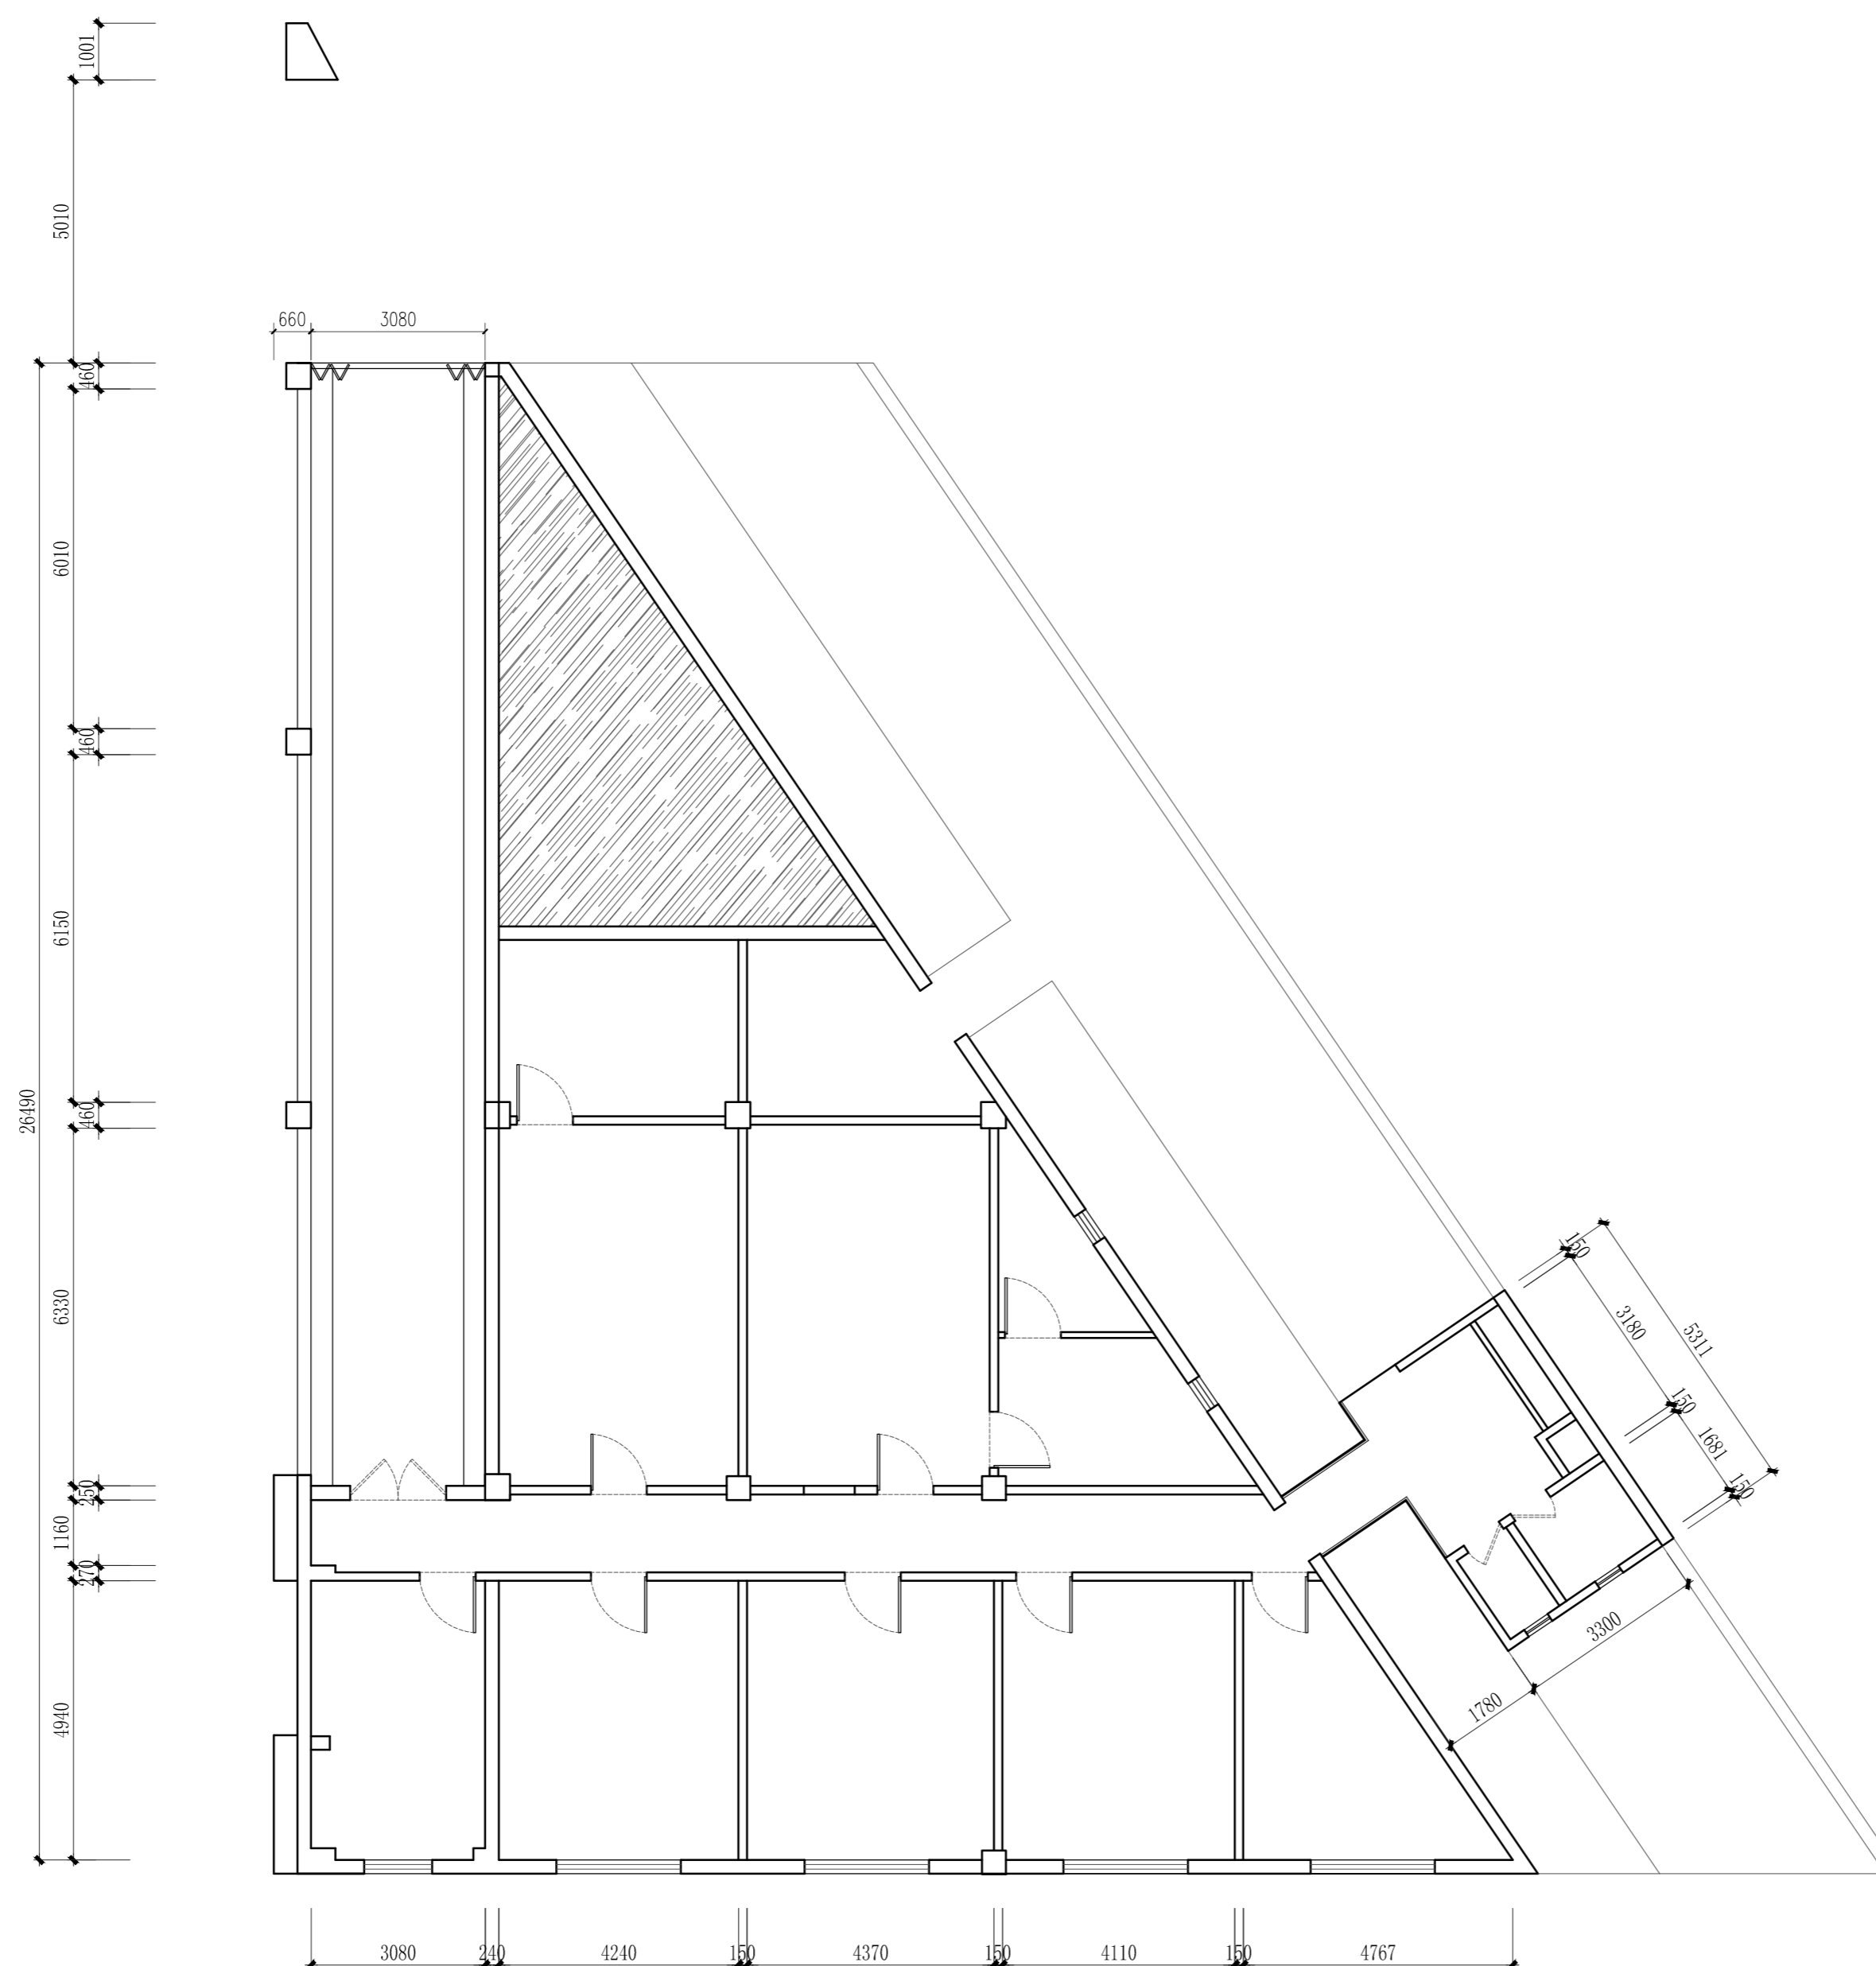


AR  
P00

原建筑平面图

PLAN

SCALE : 1:100

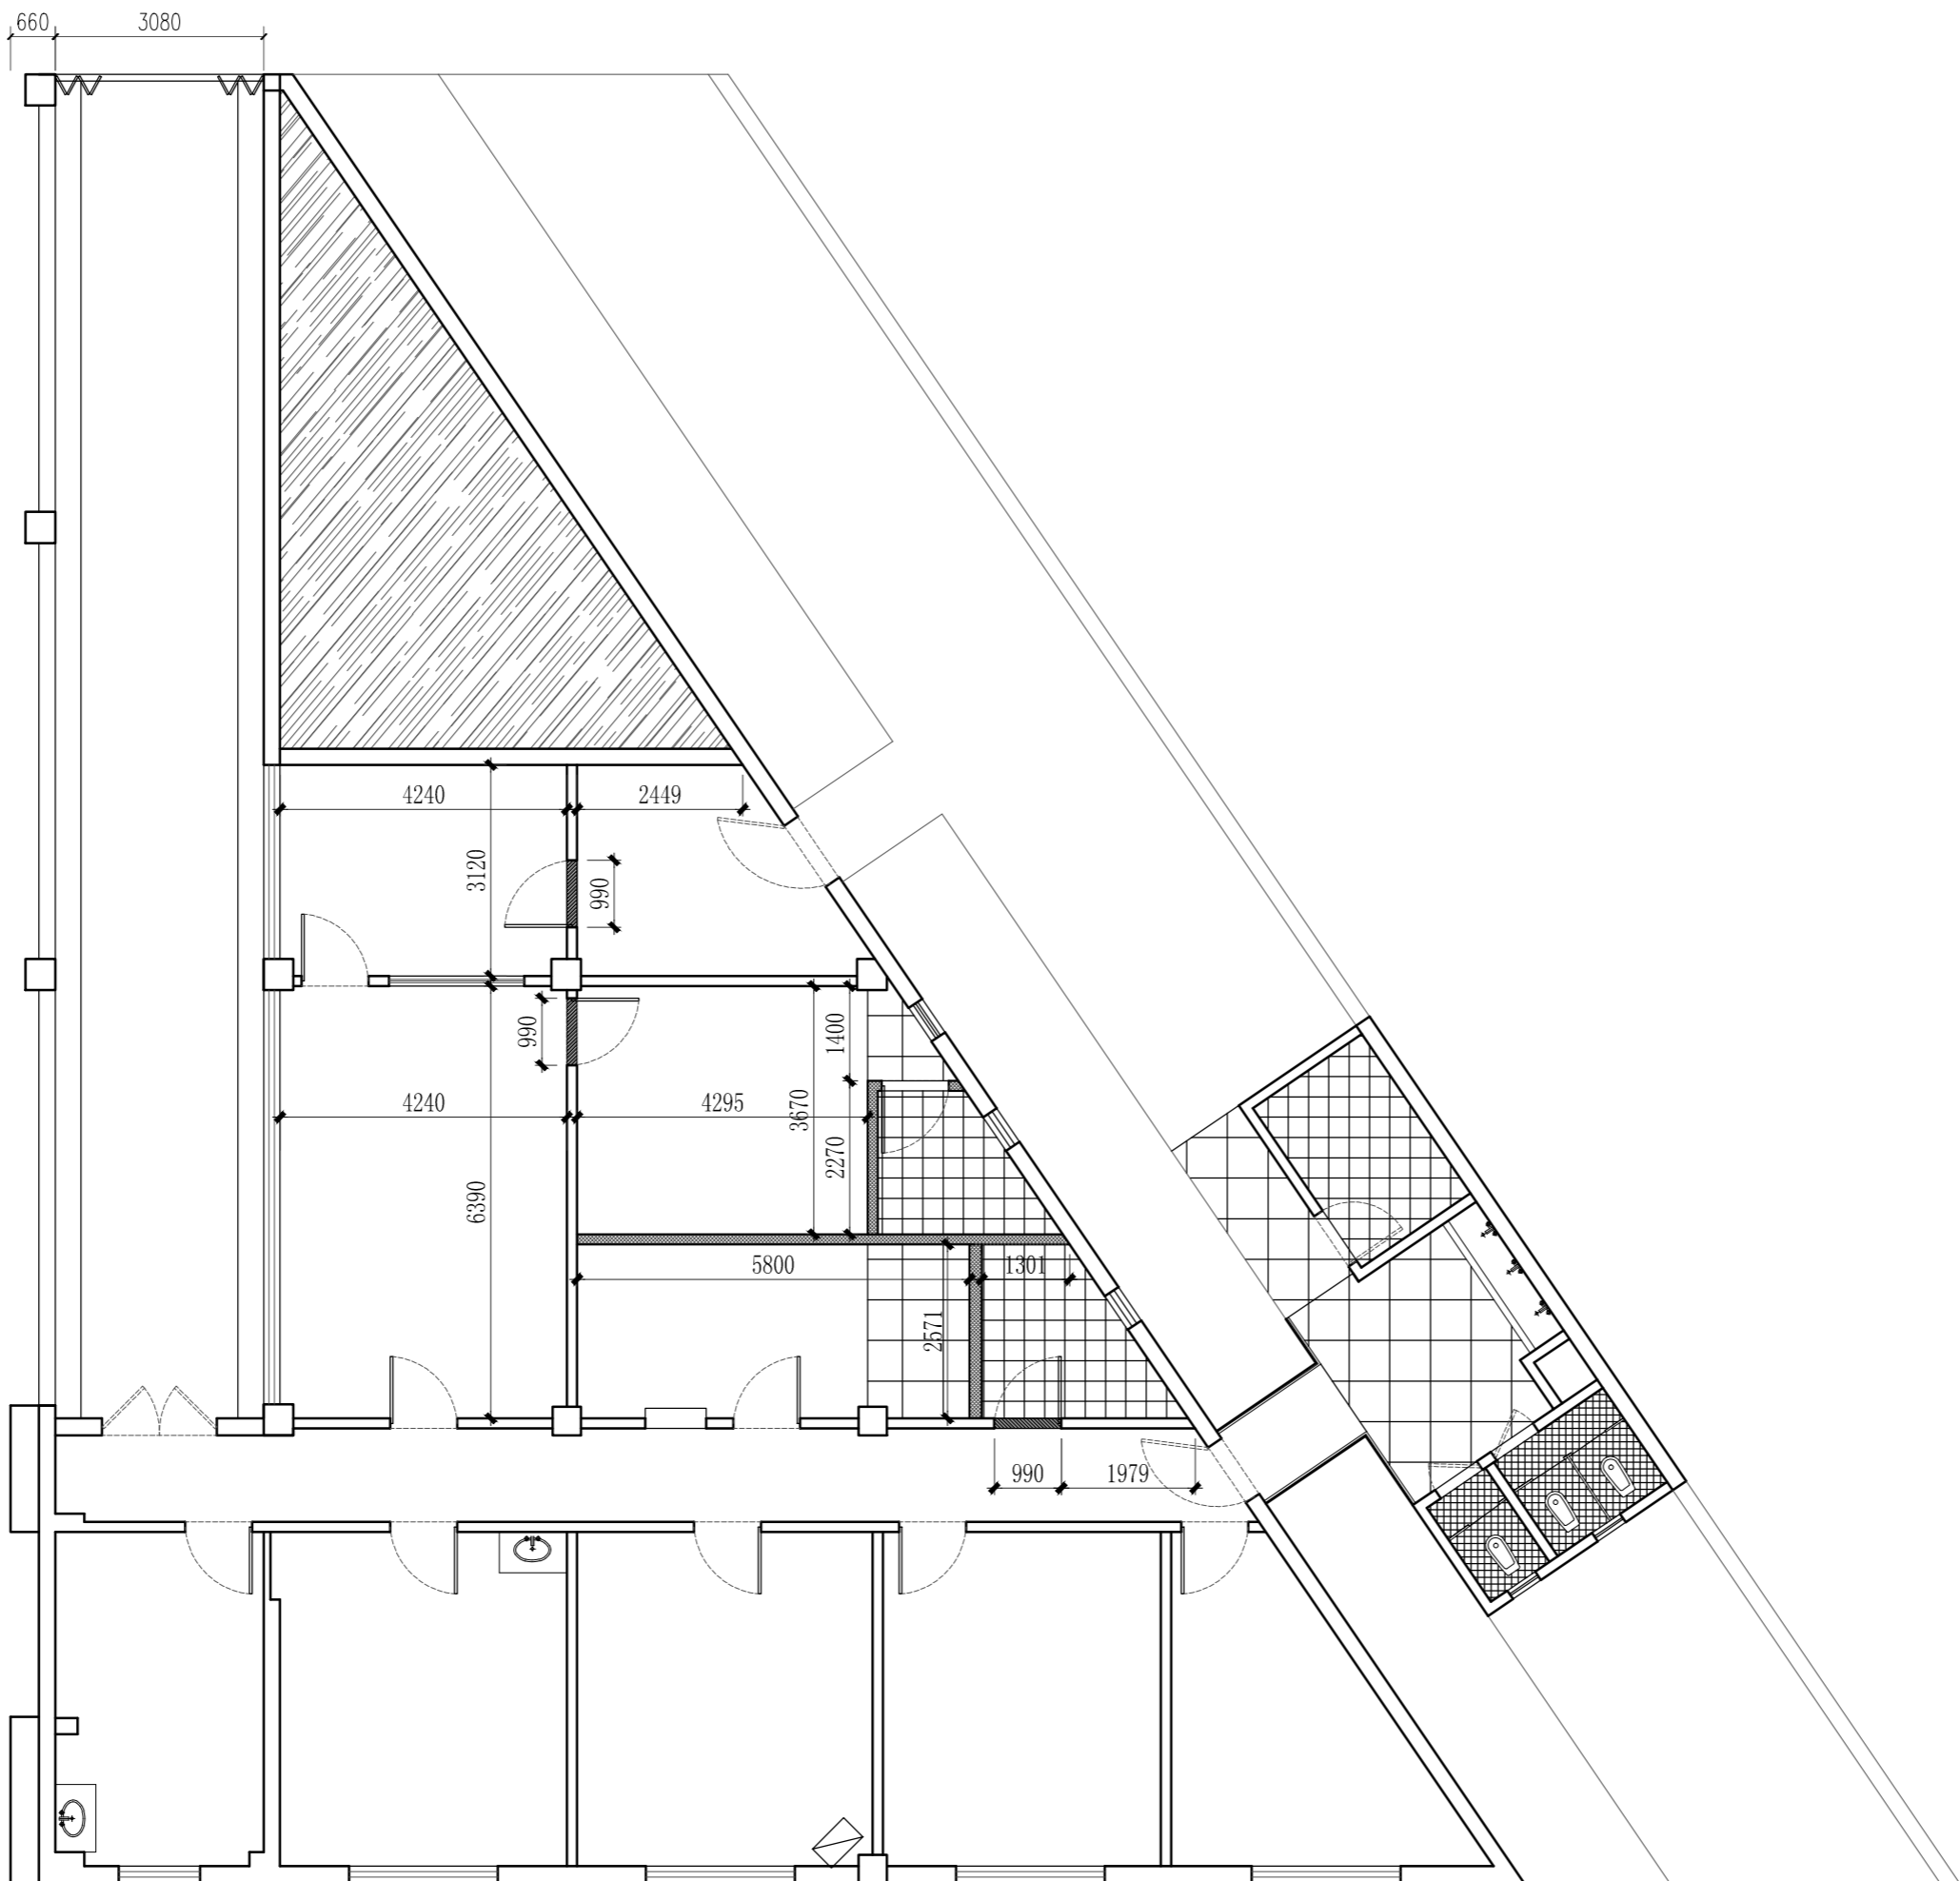

原有墙体拆除标识

新砌筑墙体标识

AR  
P01

说明：拆除的工作量需要施工单位现场测算。

原建筑装饰部分拆除平面示意图

PLAN

SCALE : 1:100



JIE CROWN  
DECORATION  
杰冠装饰

Add: 富春江东路69号方中大厦14楼A座

Post: 210001

Tel: 86-025--58075805

Fax: 86-025--85708777

E-mail: 582087246@qq.com

备 注:

1. 本设计之知识产权属南京国美建设工程有限公司, 任何复印或使用, 均需获得书面授权。
2. 切勿以此度量此图, 一切应依图内数字所示为准。
3. 所有在图纸上表示的尺寸, 须在现场复核和修正。

编 号 日 期 校 核

项目名称:

江苏开放大学定淮门校区  
学校卫生所装饰设计

图 名:

原建筑装饰部分拆除平面示意图

工程负责: 设 计: 校 核: 制 图:

审 核: 审 定: 专 业: 图 别:


项目编号:

比 例: 1:120

图 号: P01

日 期: 20170520

本图纸未加盖设计专用章无效

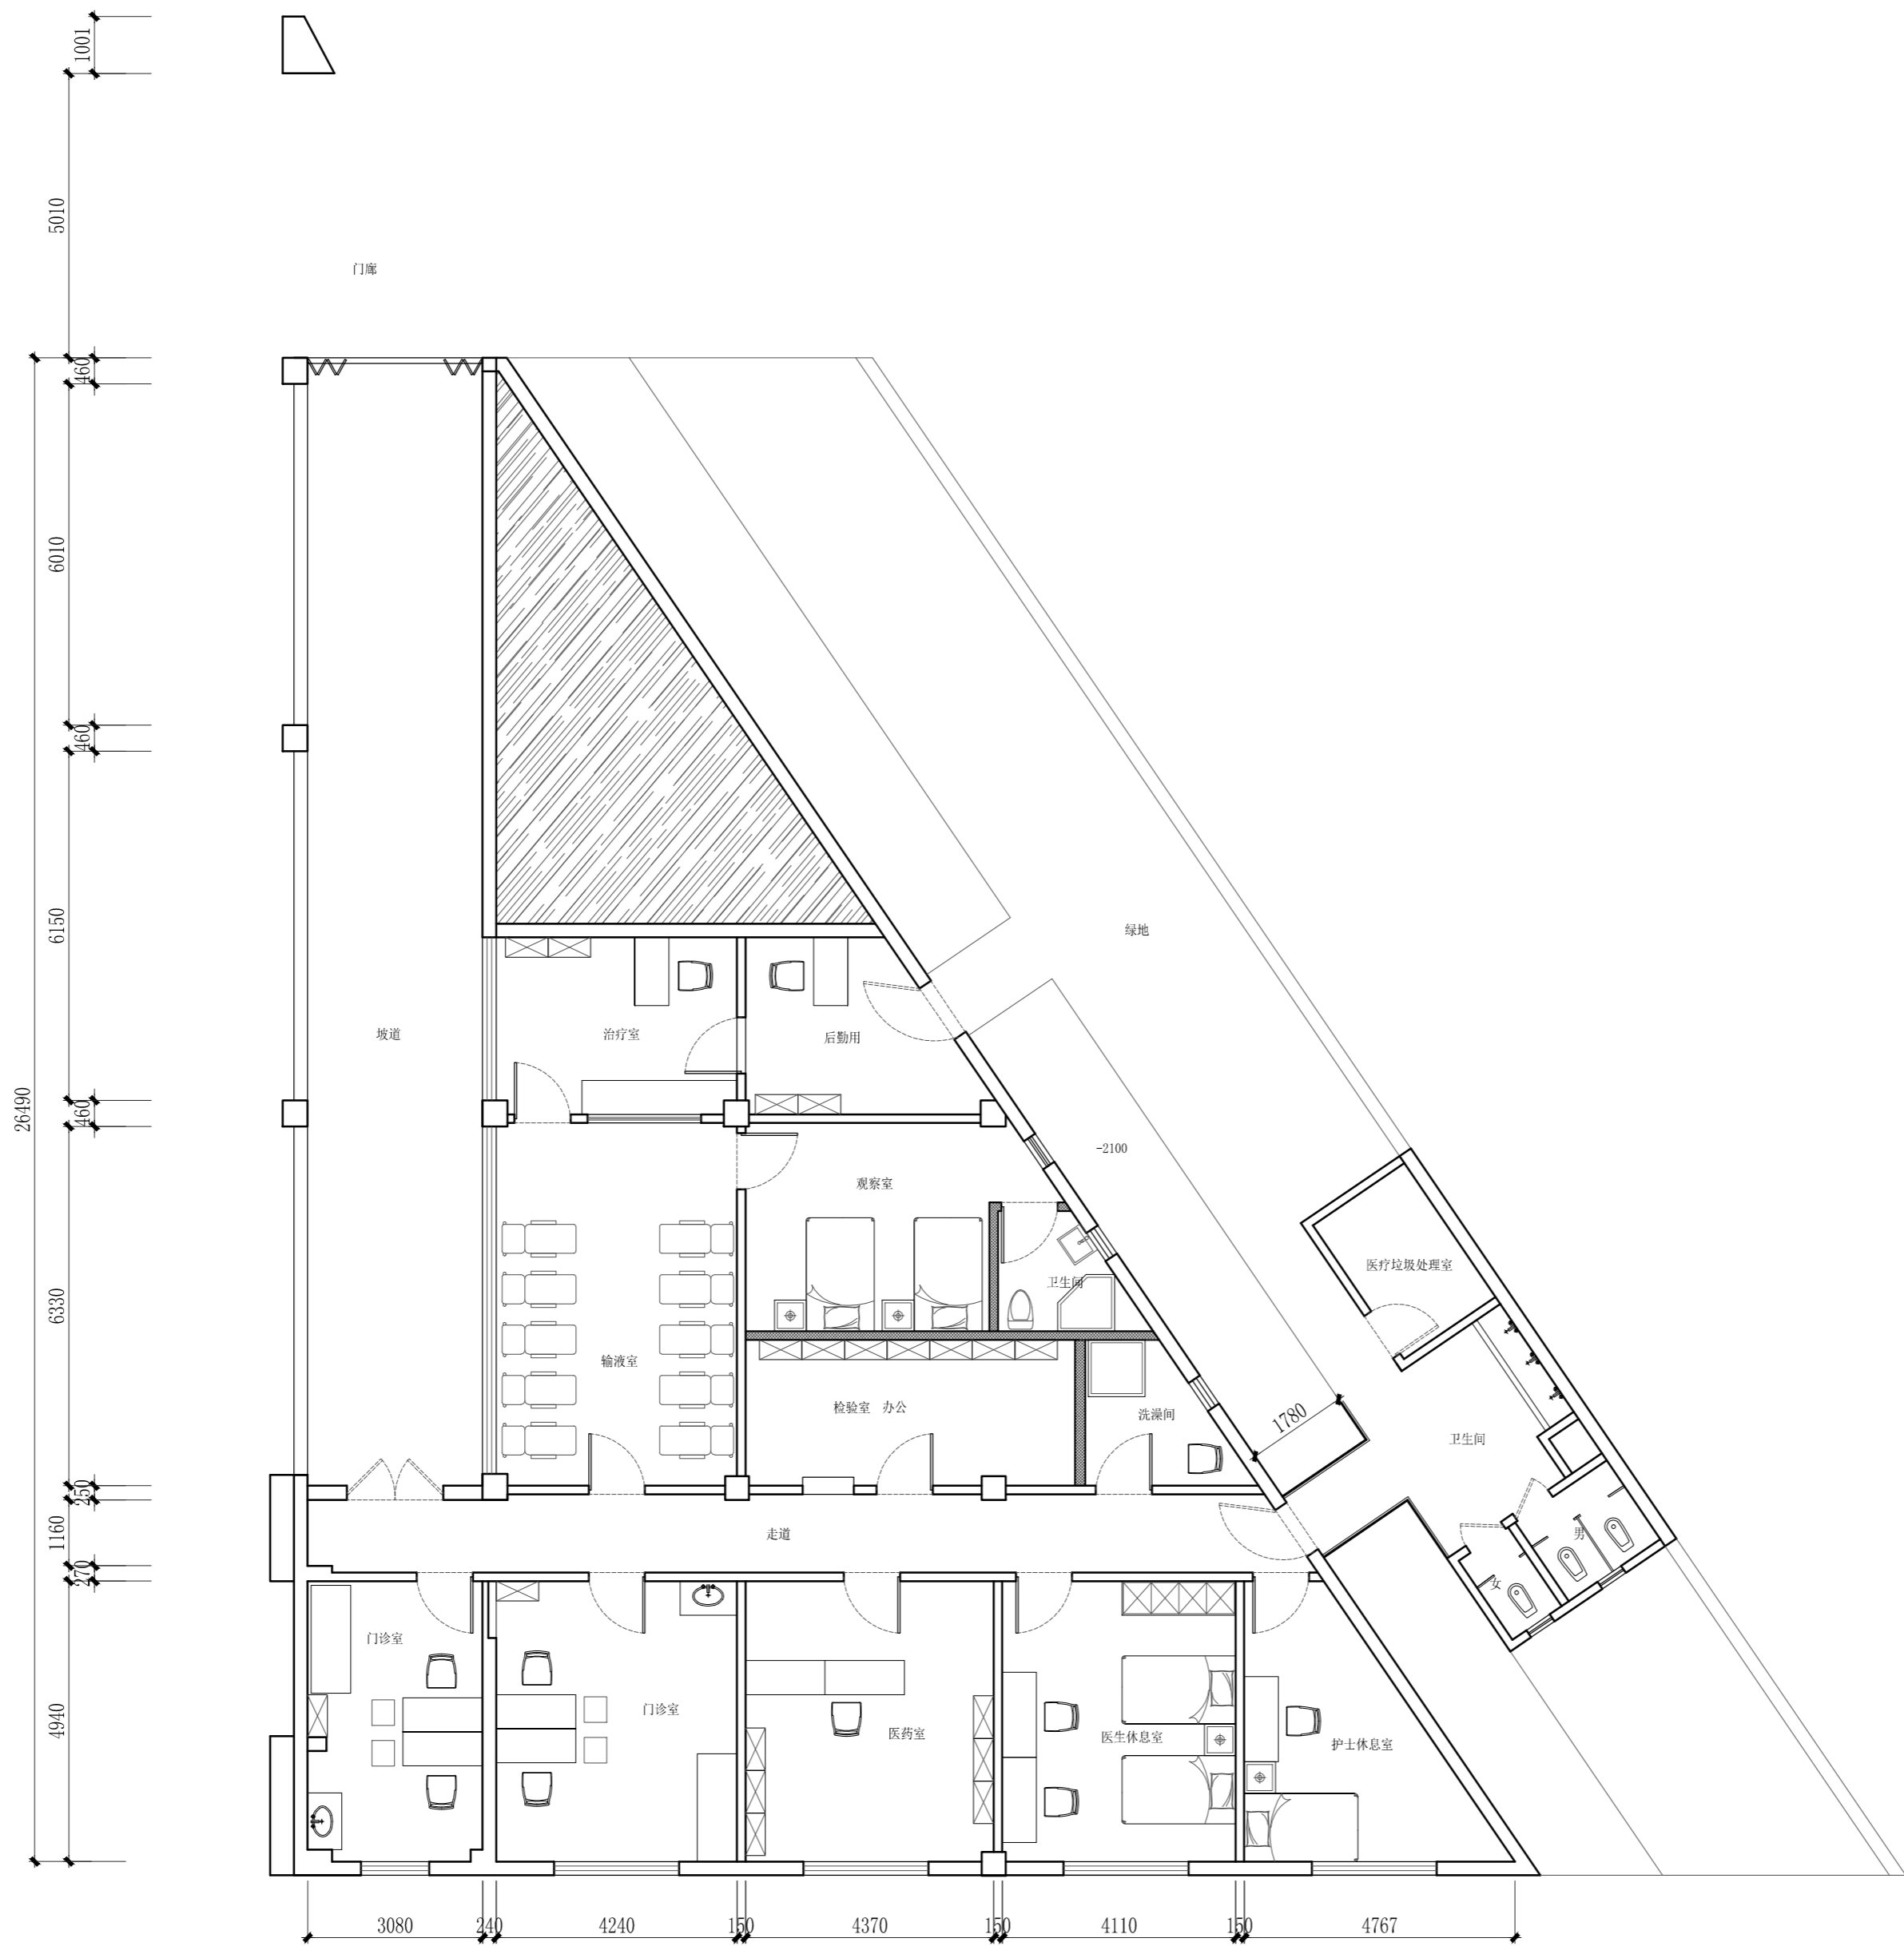

Add: 富春江东路69号方中大厦14楼A座

Post: 210001

Tel: 86-025--58075805

Fax: 86-025--85708777

E-mail: 582087246@qq.com

备 注:

1. 本设计之知识产权属南京国美建设工程有限公司，任何复印或使用，均需获得书面授权。
2. 切勿以此度量此图，一切应依图内数字所示为准。
3. 所有在图纸上表示的尺寸，须在现场复核和修正。

编 号 日 期 校 核

项目名称:

江苏开放大学定淮门校区  
学校卫生所装饰设计

图 名:

平面布置图

工程负责: 设 计: 校 核: 制 图:

审 核: 审 定: 专 业: 图 别:

项目编号:

比 例: 1:100



图 号: P02

日 期: 20171024

本图纸未加盖设计专用章无效

FF  
P02 平面布置图

PLAN  
SCALE : 1:100

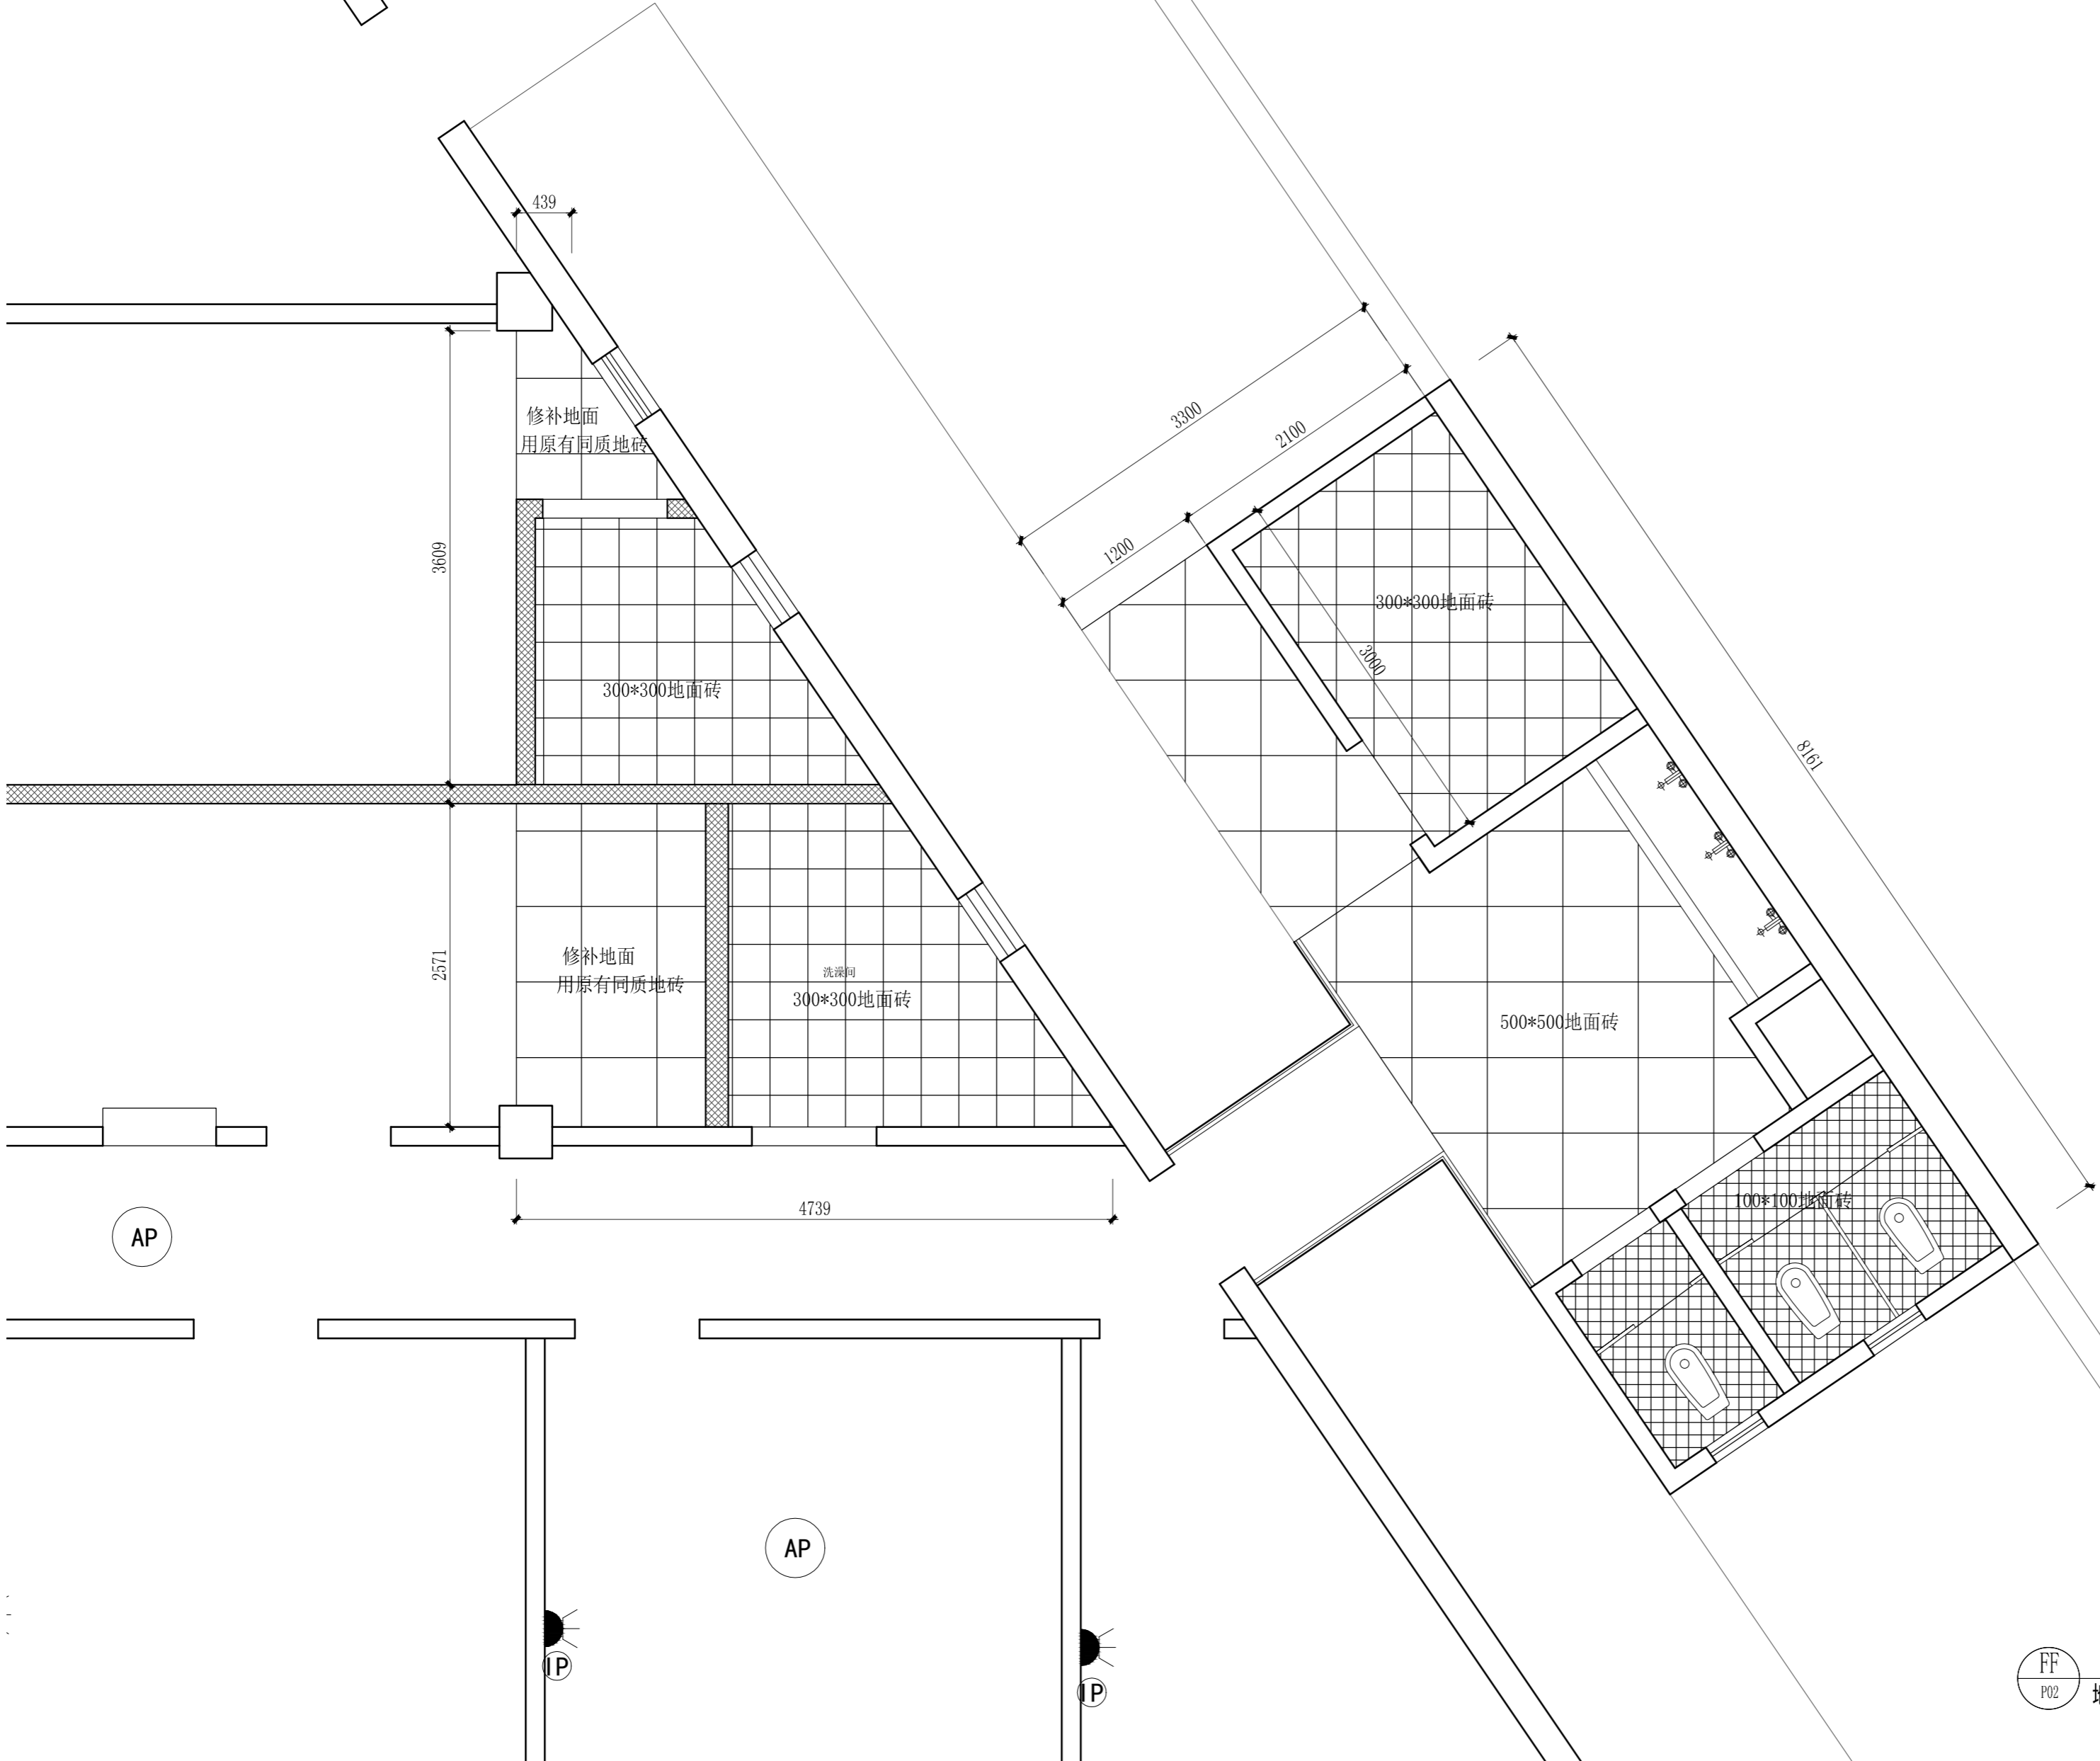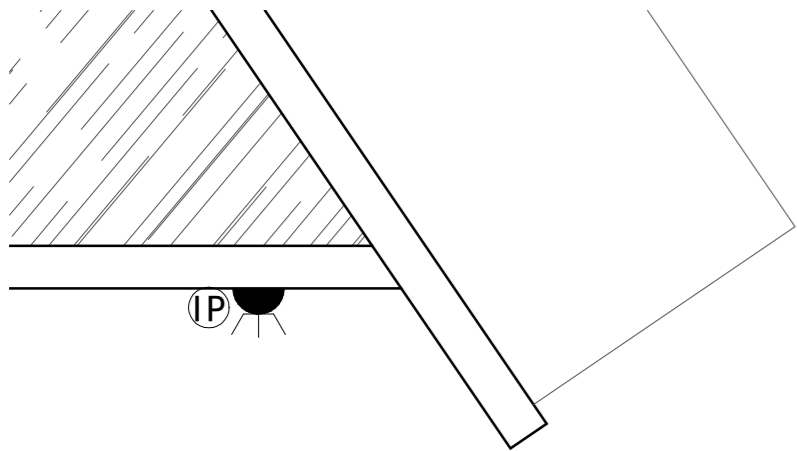

Add: 富春江东路69号方中大厦14楼A座

Post: 210001

Tel: 86-025--58075805

Fax: 86-025--85708777

E-mail: 582087246@qq.com

备 注:

1. 本设计之知识产权属南京国美建设工程有限公司, 任何复印或使用, 均需获得书面授权。
2. 切勿以此度量此图, 一切应依图内数字所示为准。
3. 所有在图纸上表示的尺寸, 须在现场复核和修正。

编 号 日 期 校 核

项目名称:

江苏开放大学定淮门校区  
学校卫生所装饰设计

图 名:

地面修补平面图

工程负责:	设 计:	校 核:	制 图:
审 核:	审 定:	专 业:	图 别:

项目编号:

比 例: 1:40

图 号: P03

日 期: 20171024

本图纸未加盖设计专用章无效

FF  
P02 地面修补平面

PLAN  
SCALE : 1:40



Add: 富春江东路69号方中大厦14楼A座

Post: 210001
--------------

Tel: 86-025--58075805

Fax: 86-025--85708777

E-mail: 582087246@qq.com

备 注:
------

1. 本设计之知识产权属南京国美建设工程有限公司, 任何复印或使用, 均需获得书面授权。
2. 切勿以此度量此图, 一切应依图内数字所示为准。
3. 所有在图纸上表示的尺寸, 须在现场复核和修正。

编	号	日	期	校	核
---	---	---	---	---	---

[illegible]

项目名称:
-------

江苏开放大学定淮门校区  
学校卫生所装饰设计

图 名:

家具定位

工程负责:	设计:	校核:	制图:
-------	-----	-----	-----

审	核:	审	定:	专	业:	图	别:
---	----	---	----	---	----	---	----


项目编号:

比	例:	1:100
---	----	-------

图 号:	P04
------	-----

日期: 20171024

本图纸未加盖设计专用章无效

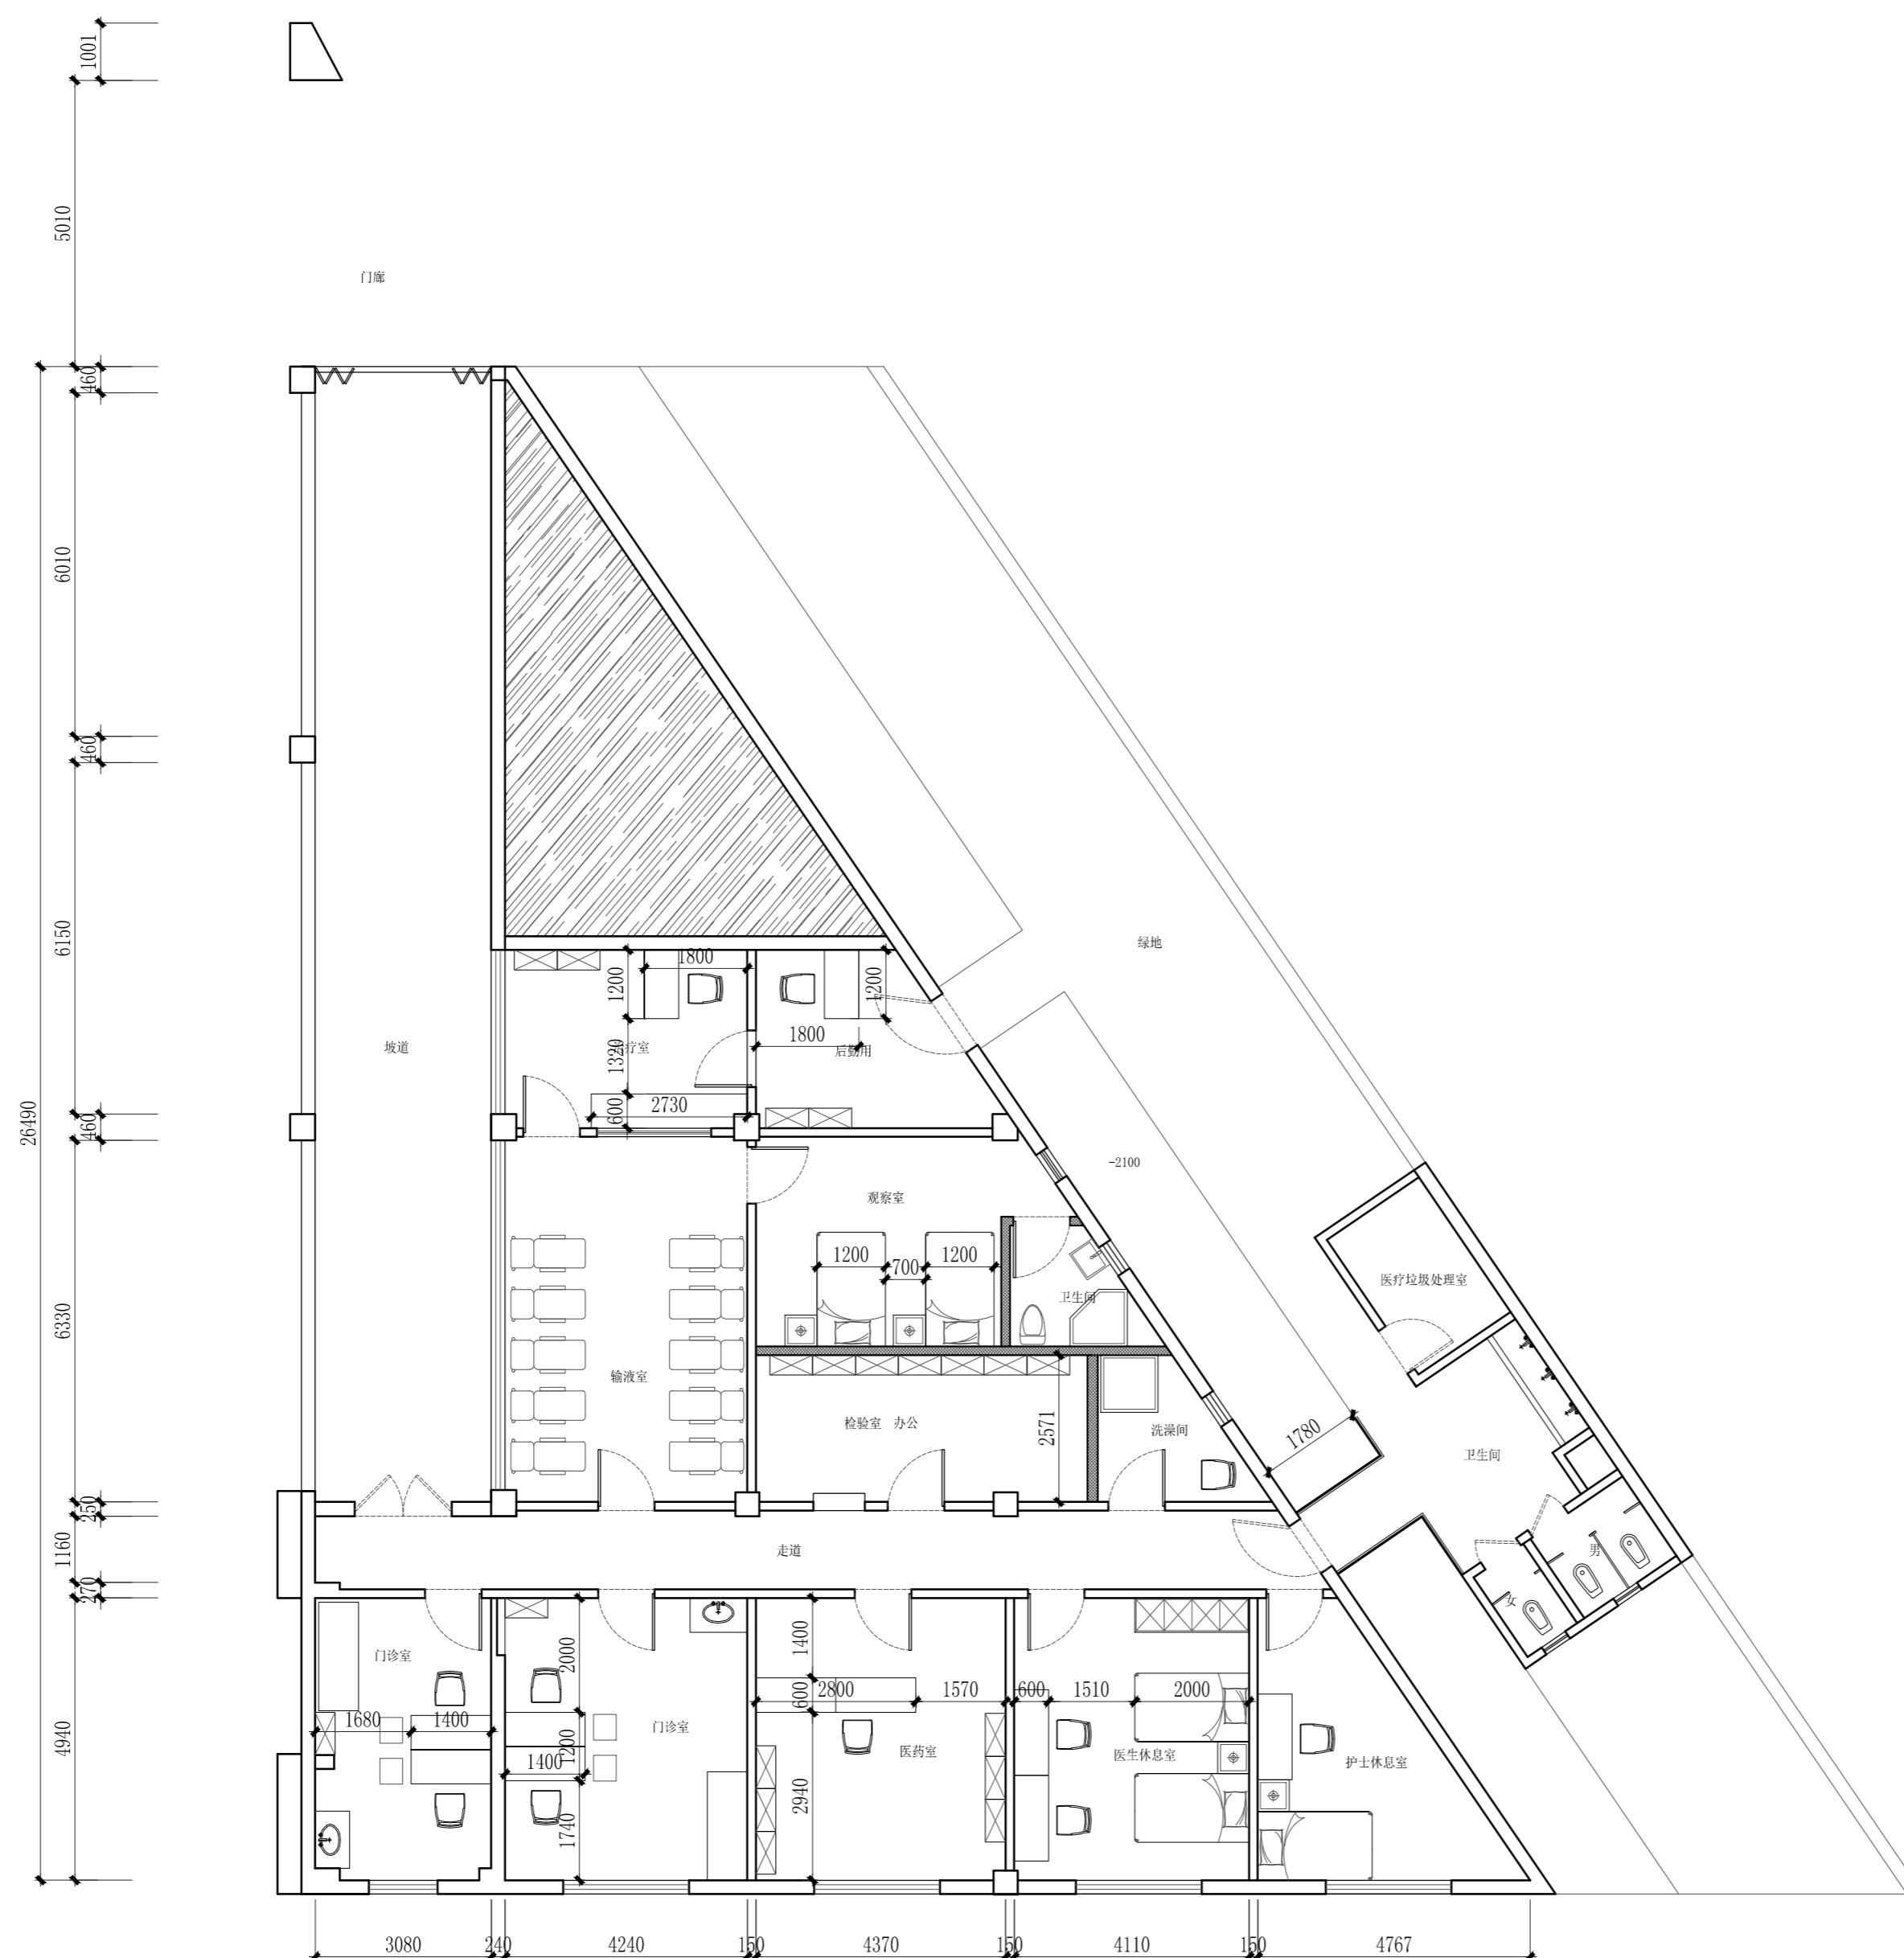


FF  
P02

家具定位图


### PLAN

SCALE : 1:100

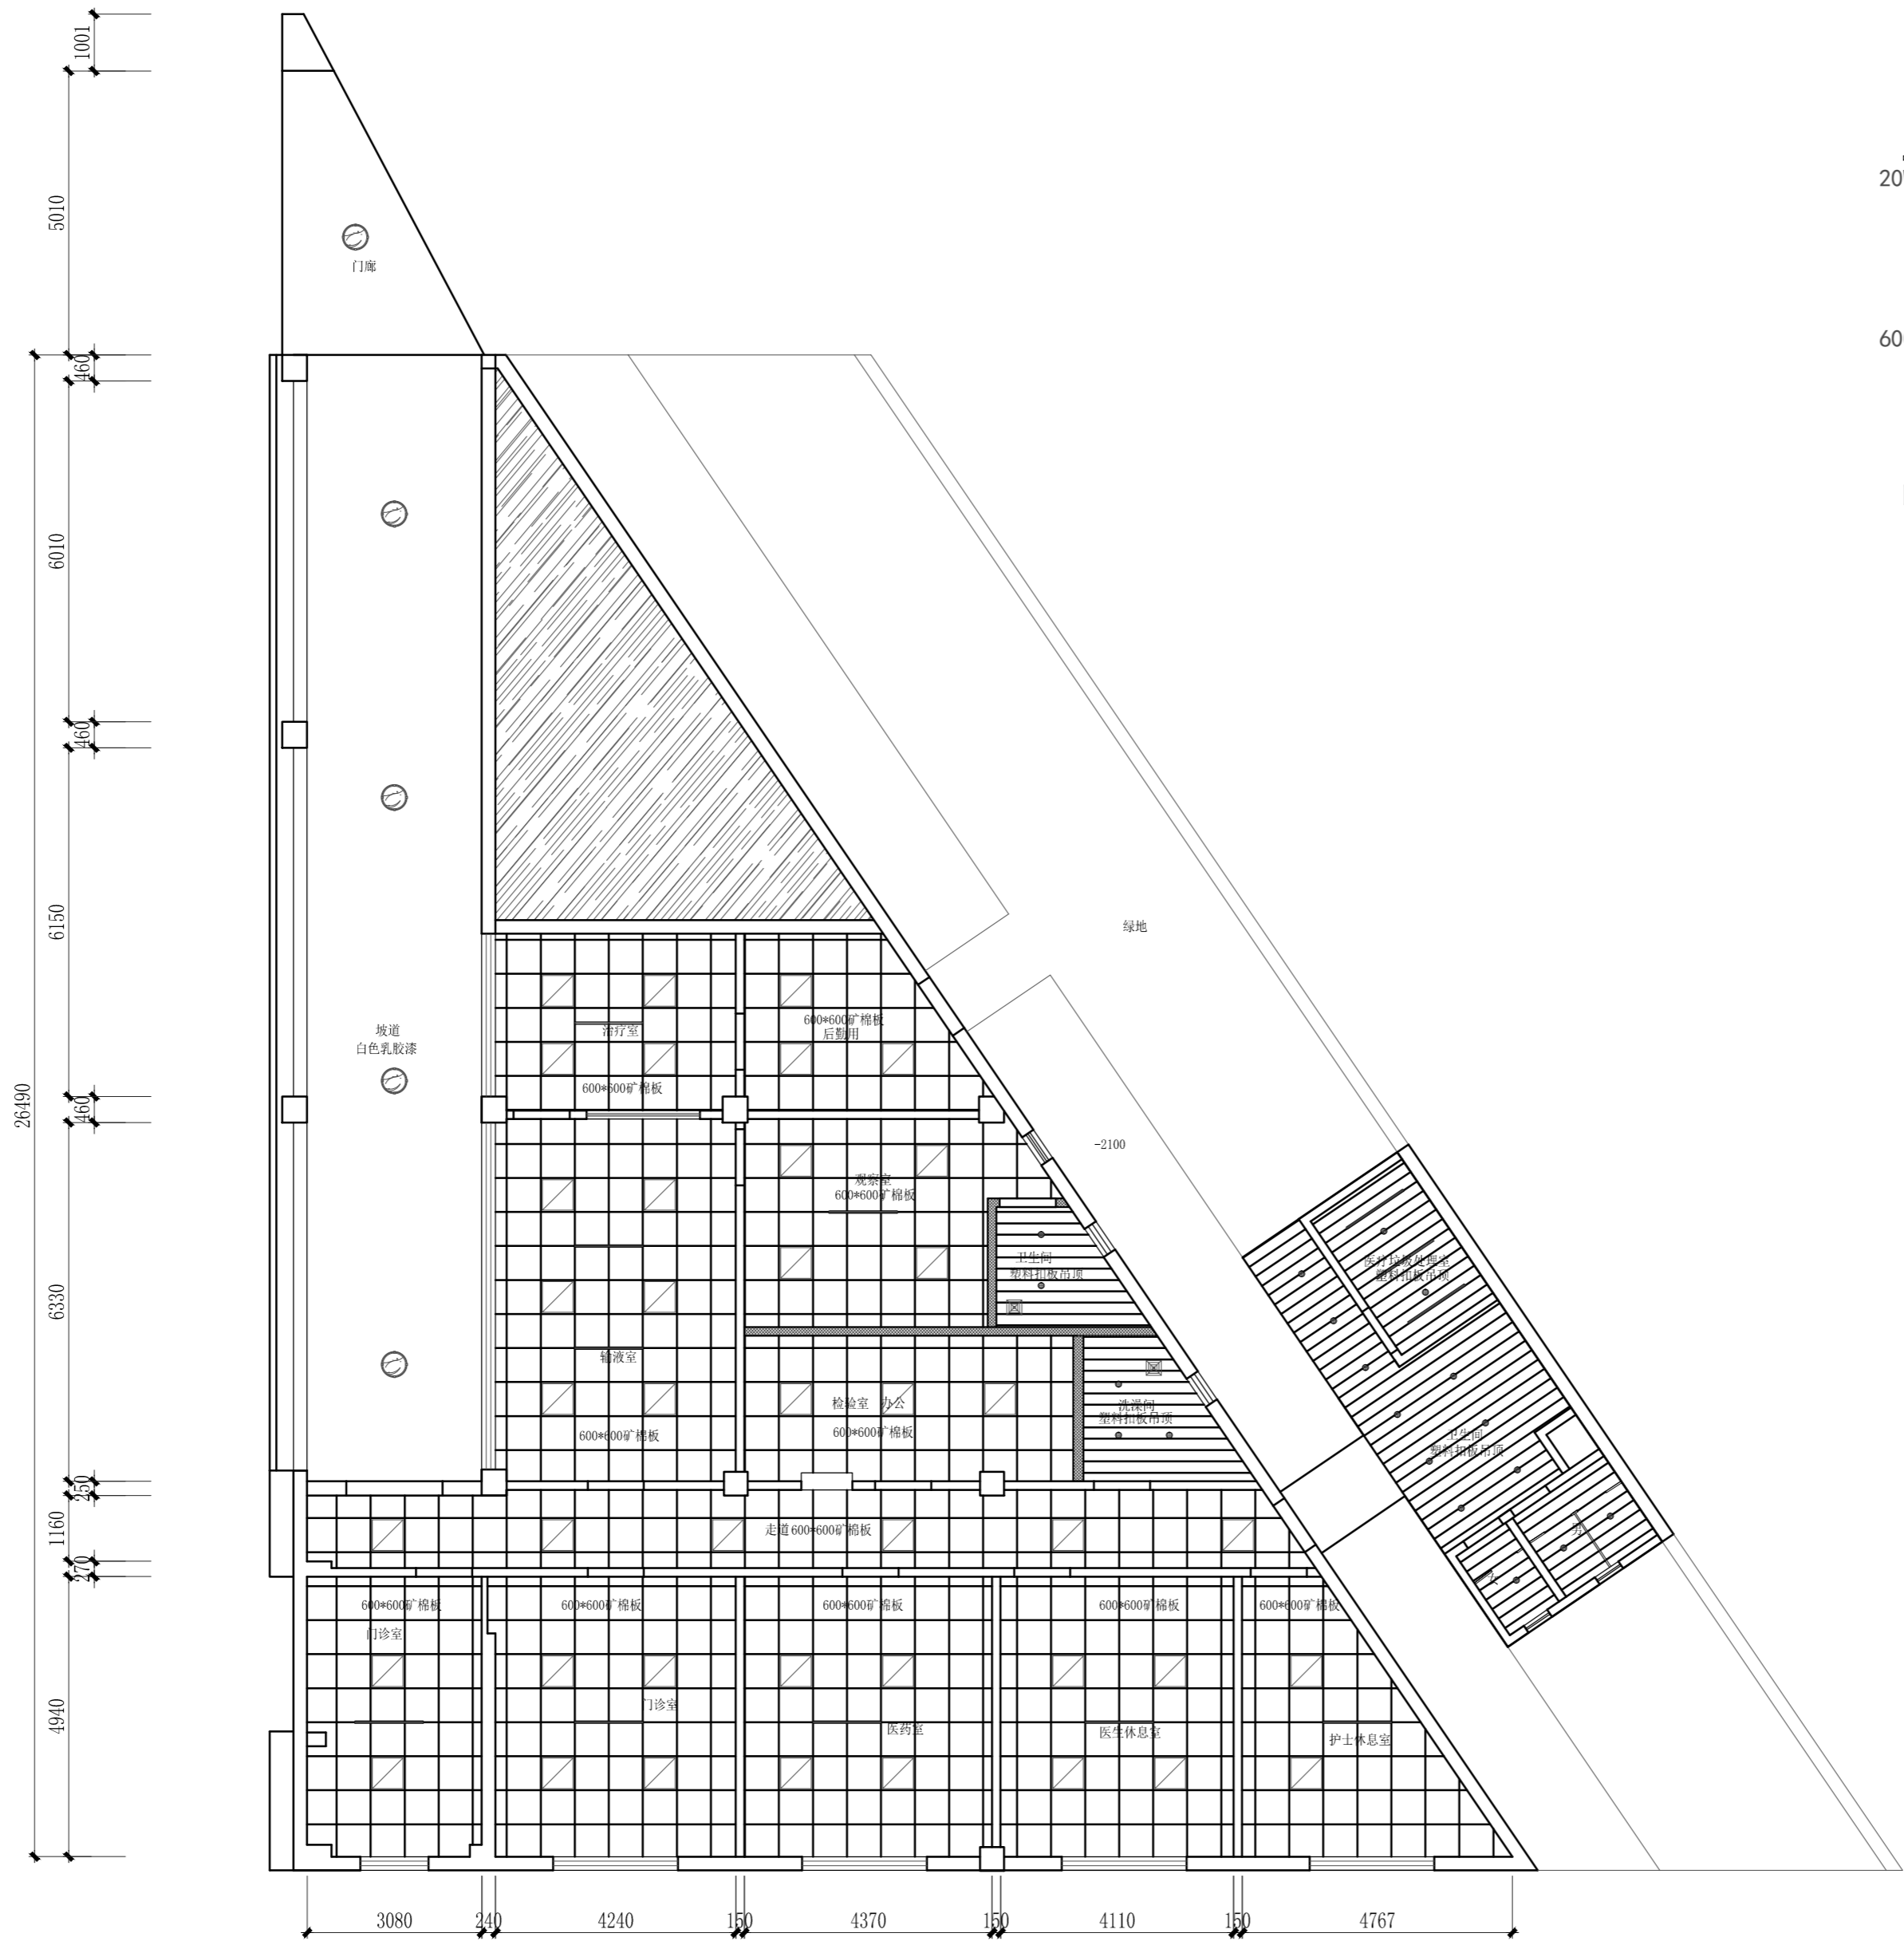

LED7W防雾节能筒灯

20W紫外线灯

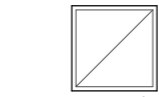

600X600不锈钢灯盘 (3X20W)



防潮吸顶灯

FF  
P02

顶面布置图

PLAN

SCALE : 1:100



Add: 富春江东路69号方中大厦14楼A座

Post: 210001

Tel: 86-025--58075805

Fax: 86-025--85708777

E-mail: 582087246@qq.com

备 注:

1. 本设计之知识产权属南京国美建设工程有限公司, 任何复印或使用, 均需获得书面授权。
2. 切勿以此度量此图, 一切应依图内数字所示为准。
3. 所有在图纸上表示的尺寸, 须在现场复核和修正。

编 号 日 期 校 核

项目名称:

江苏开放大学定淮门校区  
学校卫生所装饰设计

图 名:

顶面布置图

工程负责: 设计: 校核: 制图:

审核: 审定: 专业: 图别:


项目编号:

比 例: 1:100

图 号: P05


日 期: 20171024

本图纸未加盖设计专用章无效

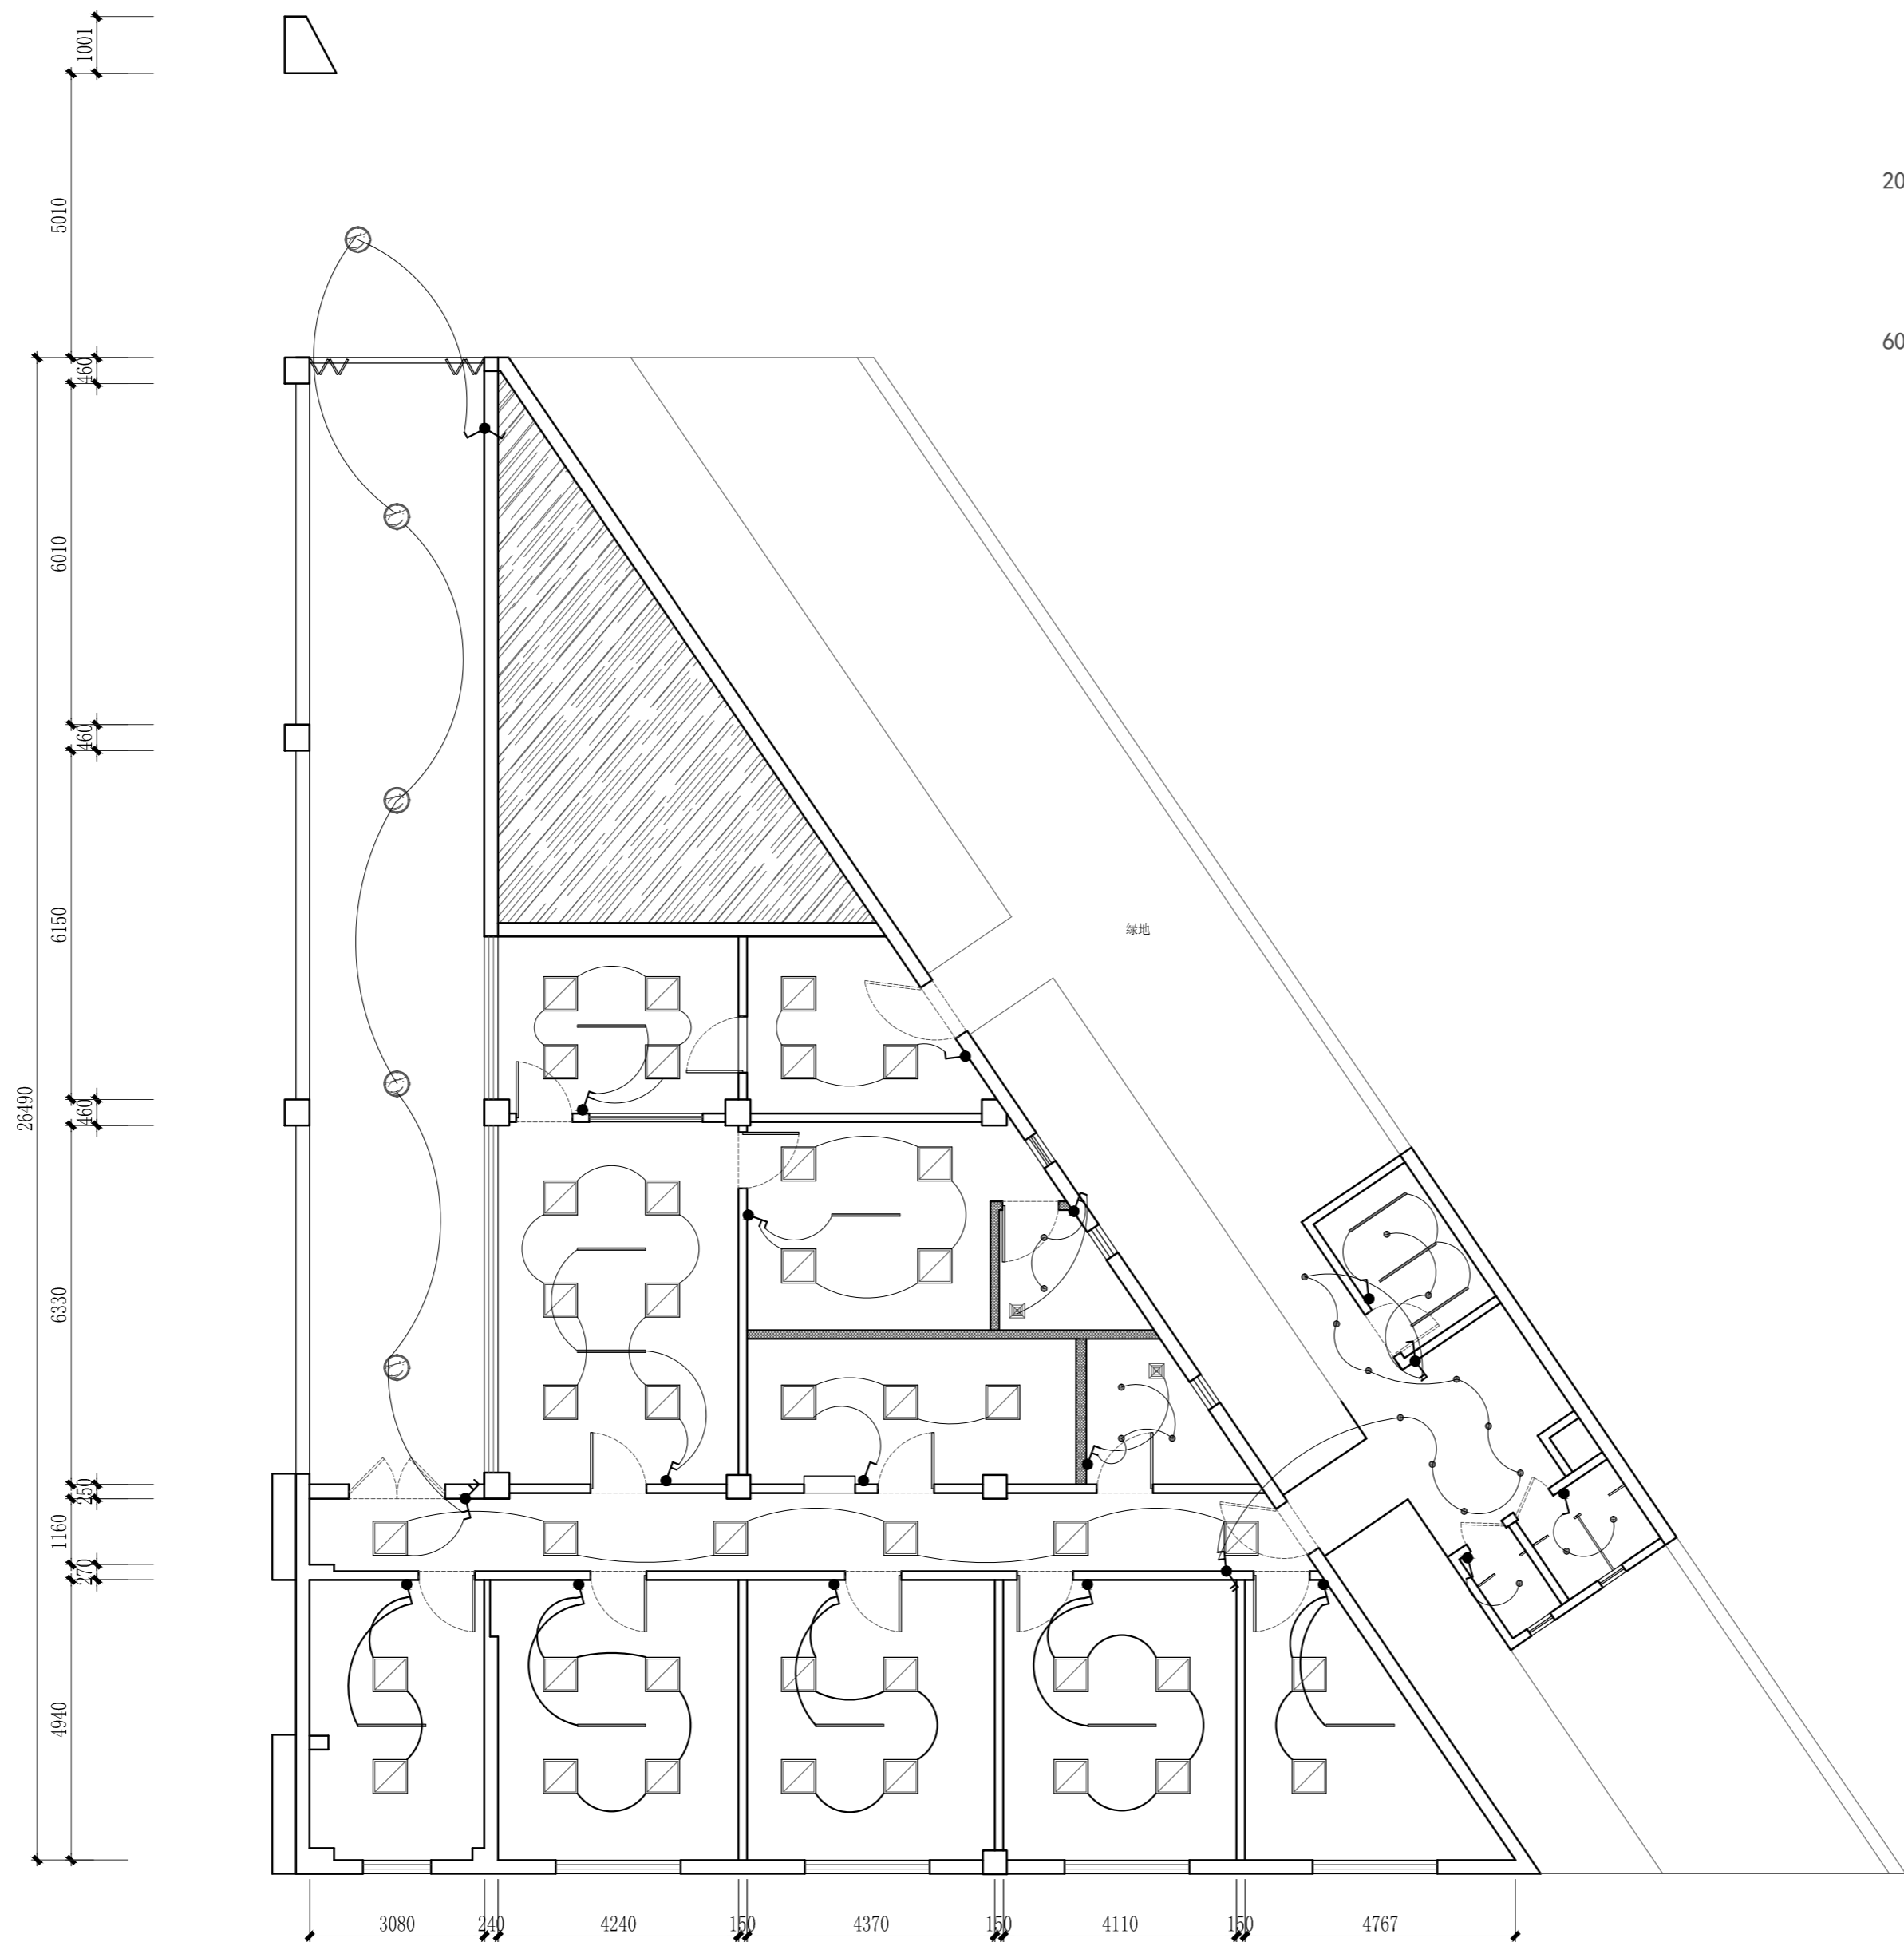

⊕ LED7W防雾节能筒灯

20W紫外线灯

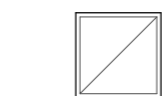

600X600不锈钢灯盘 (3X20W)



防潮吸顶灯



顶面灯具控制图

PLAN

SCALE : 1:100



Add: 富春江东路69号方中大厦14楼A座

Post: 210001

Tel: 86-025--58075805

Fax: 86-025--85708777

E-mail: 582087246@qq.com

备 注:

1. 本设计之知识产权属南京国美建设工程有限公司, 任何复印或使用, 均需获得书面授权。
2. 切勿以此度量此图, 一切应依图内数字所示为准。
3. 所有在图纸上表示的尺寸, 须在现场复核和修正。

编 号 日 期 校 核

项目名称:

江苏开放大学定淮门校区  
学校卫生所装饰设计

图 名:

顶面灯具控制图

工程负责: 设 计: 校 核: 制 图:

审 核: 审 定: 专 业: 图 别:

项目编号:

比 例: 1:100

图 号: p06

日 期: 20171024

本图纸未加盖设计专用章无效



备 注:

1. 本设计之知识产权属南京国美建设工程有限公司, 任何复印或使用, 均需获得书面授权。
2. 切勿以此度量此图, 一切应依图内数字所示为准。
3. 所有在图纸上表示的尺寸, 须在现场复核和修正。



[illegible]

项目名称:

江苏开放大学定淮门校区  
学校卫生所装饰设计

图 名:

平面布置图

工程负责:	设计: 	校核:	制图: 
审核:	审定:	专业:	图别:


项目编号:

比 例:	1:100
------	-------

图 号: P07

日期: 20171024

本图纸未加盖设计专用章无效

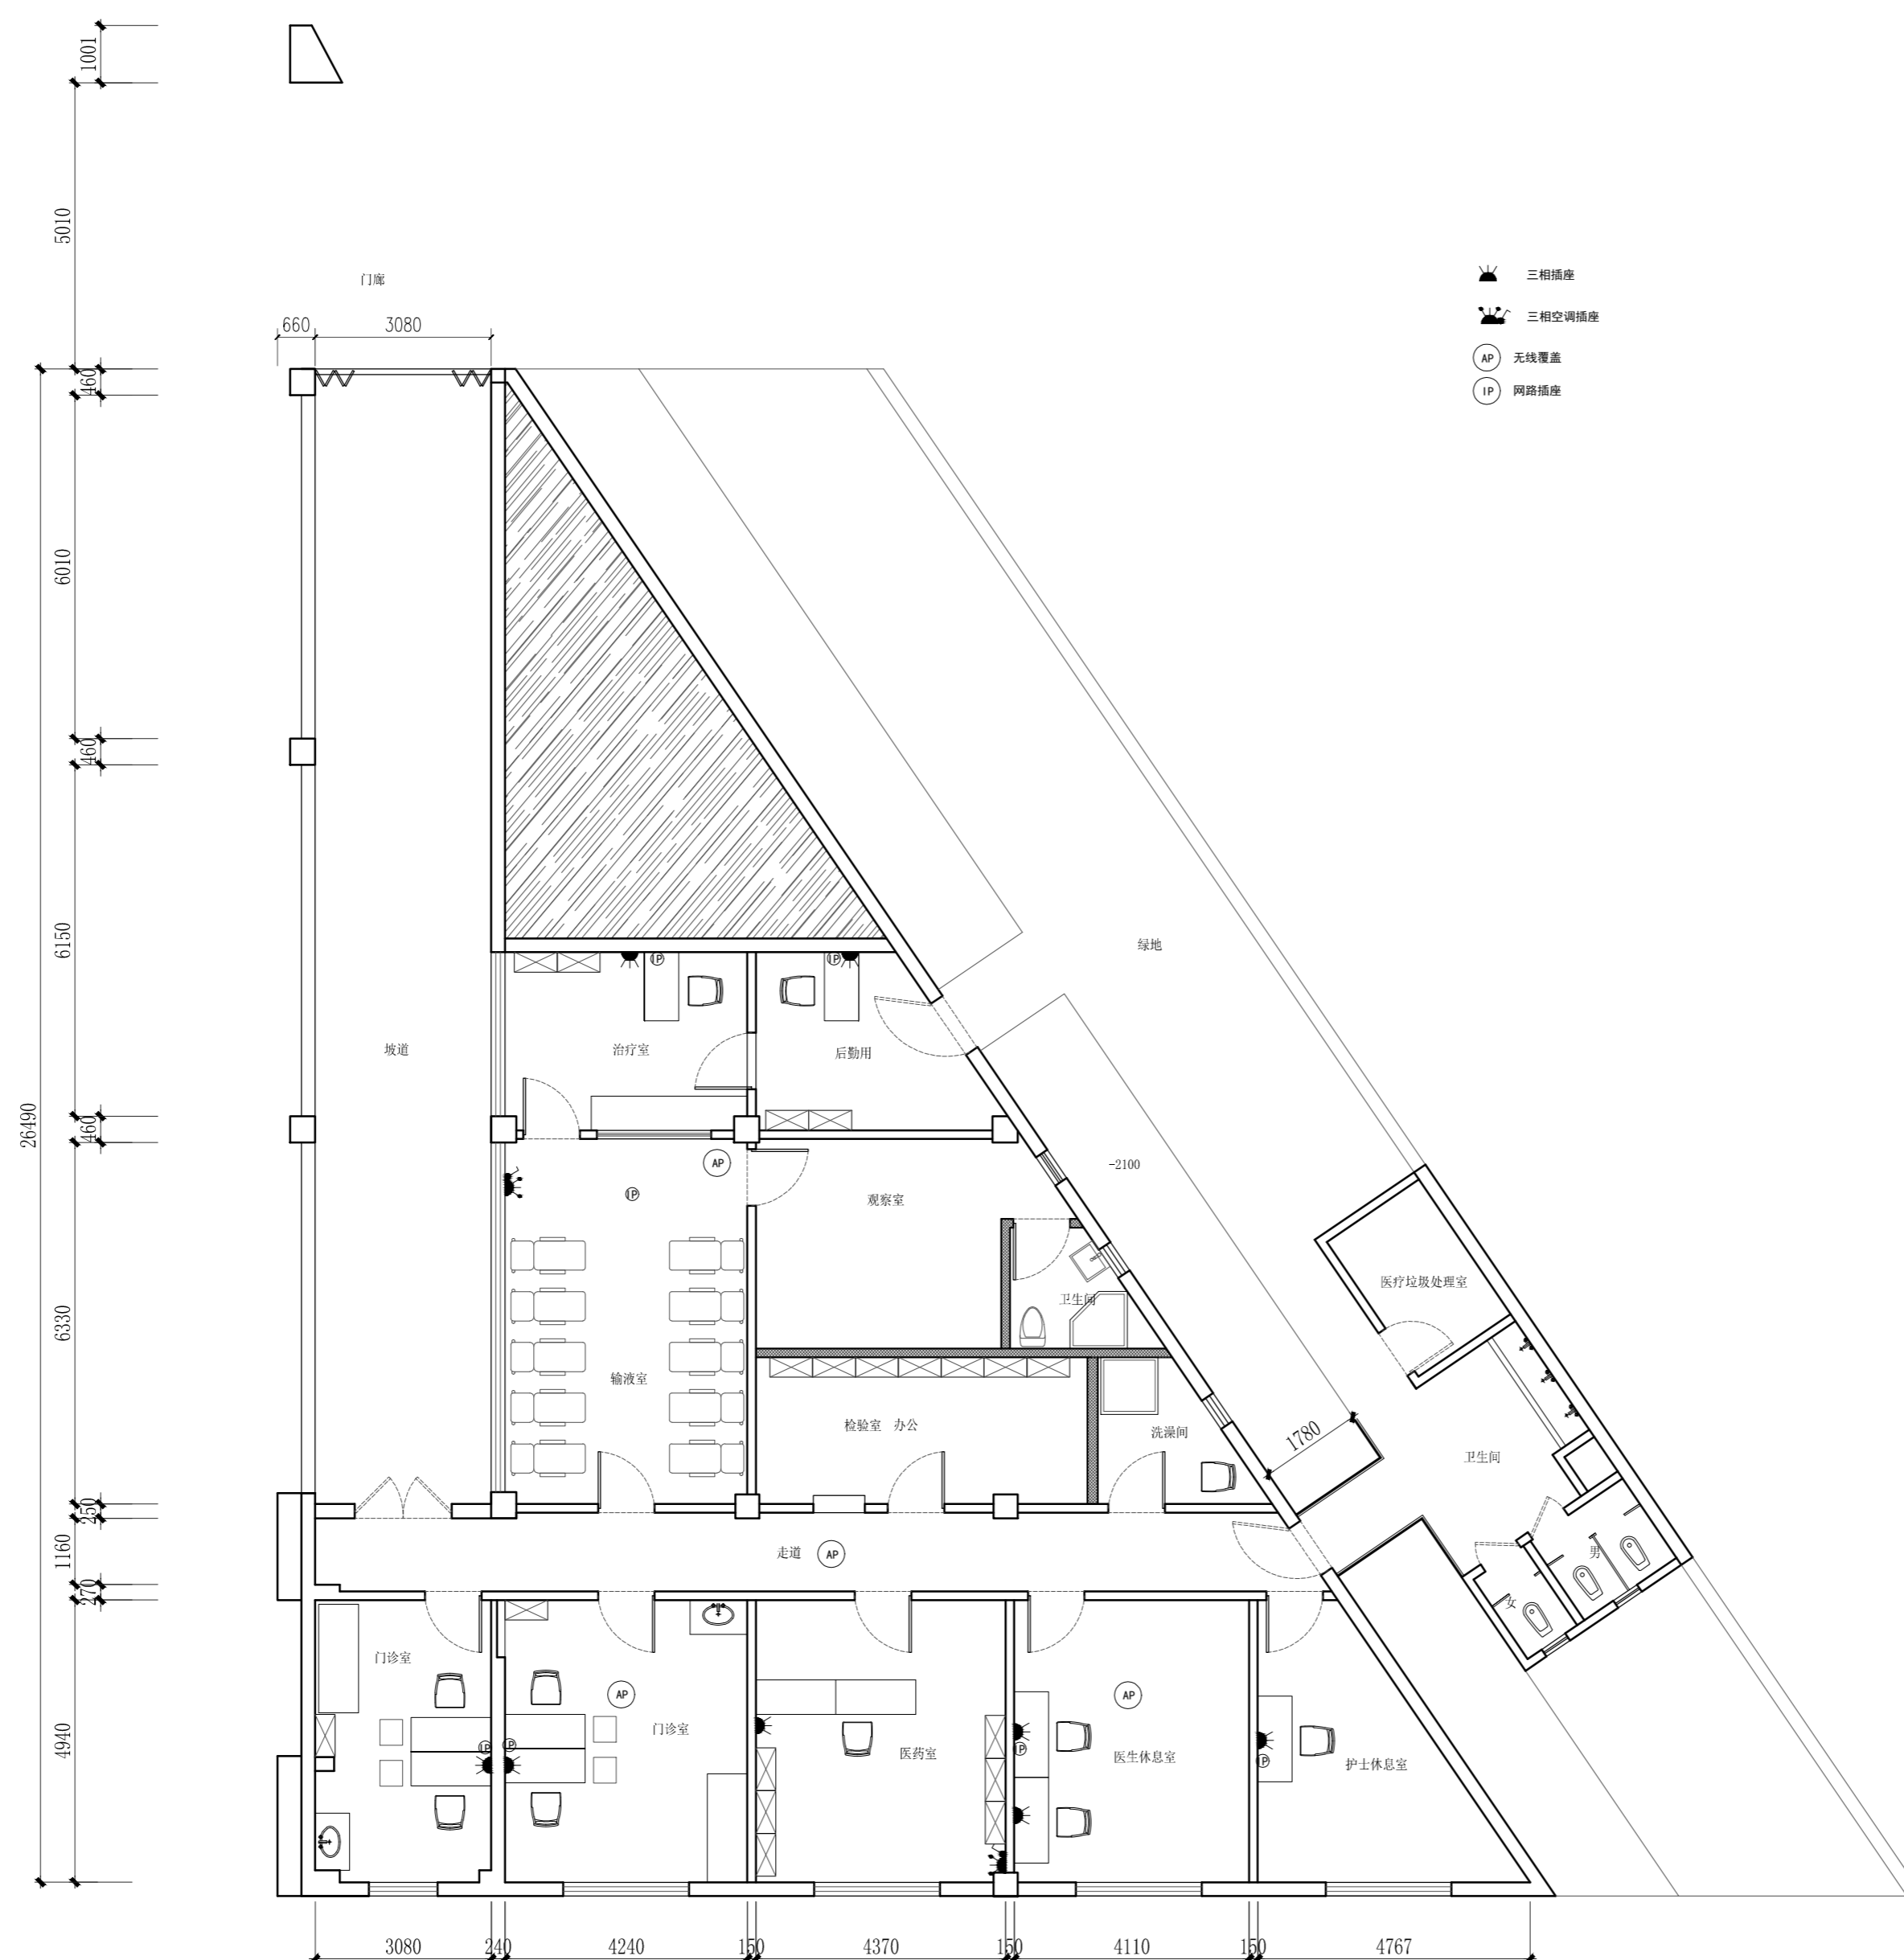

FF  
P02

### 新增强弱电插座定位图

SCALE : 1:100

## PLAN

Add: 富春江东路69号方中大厦14楼A座

Post: 210001

Tel: 86-025--58075805

Fax: 86-025--85708777

E-mail: 582087246@qq.com

备 注:

1. 本设计之知识产权属南京国美建设工程有限公司, 任何复印或使用, 均需获得书面授权。
2. 切勿以此度量此图, 一切应依图内数字所示为准。
3. 所有在图纸上表示的尺寸, 须在现场复核和修正。

编 号 日 期 校 核


项目名称:

江苏开放大学定淮门校区  
学校卫生所装饰设计

图 名:

外立面门头制作尺寸图

工程负责: 设计: 校 核: 制 图:

审 核: 审 定: 专 业: 图 别:


项目编号:

比 例: 1:80

图 号: IE01

日 期: 20170520

本图纸未加盖设计专用章无效

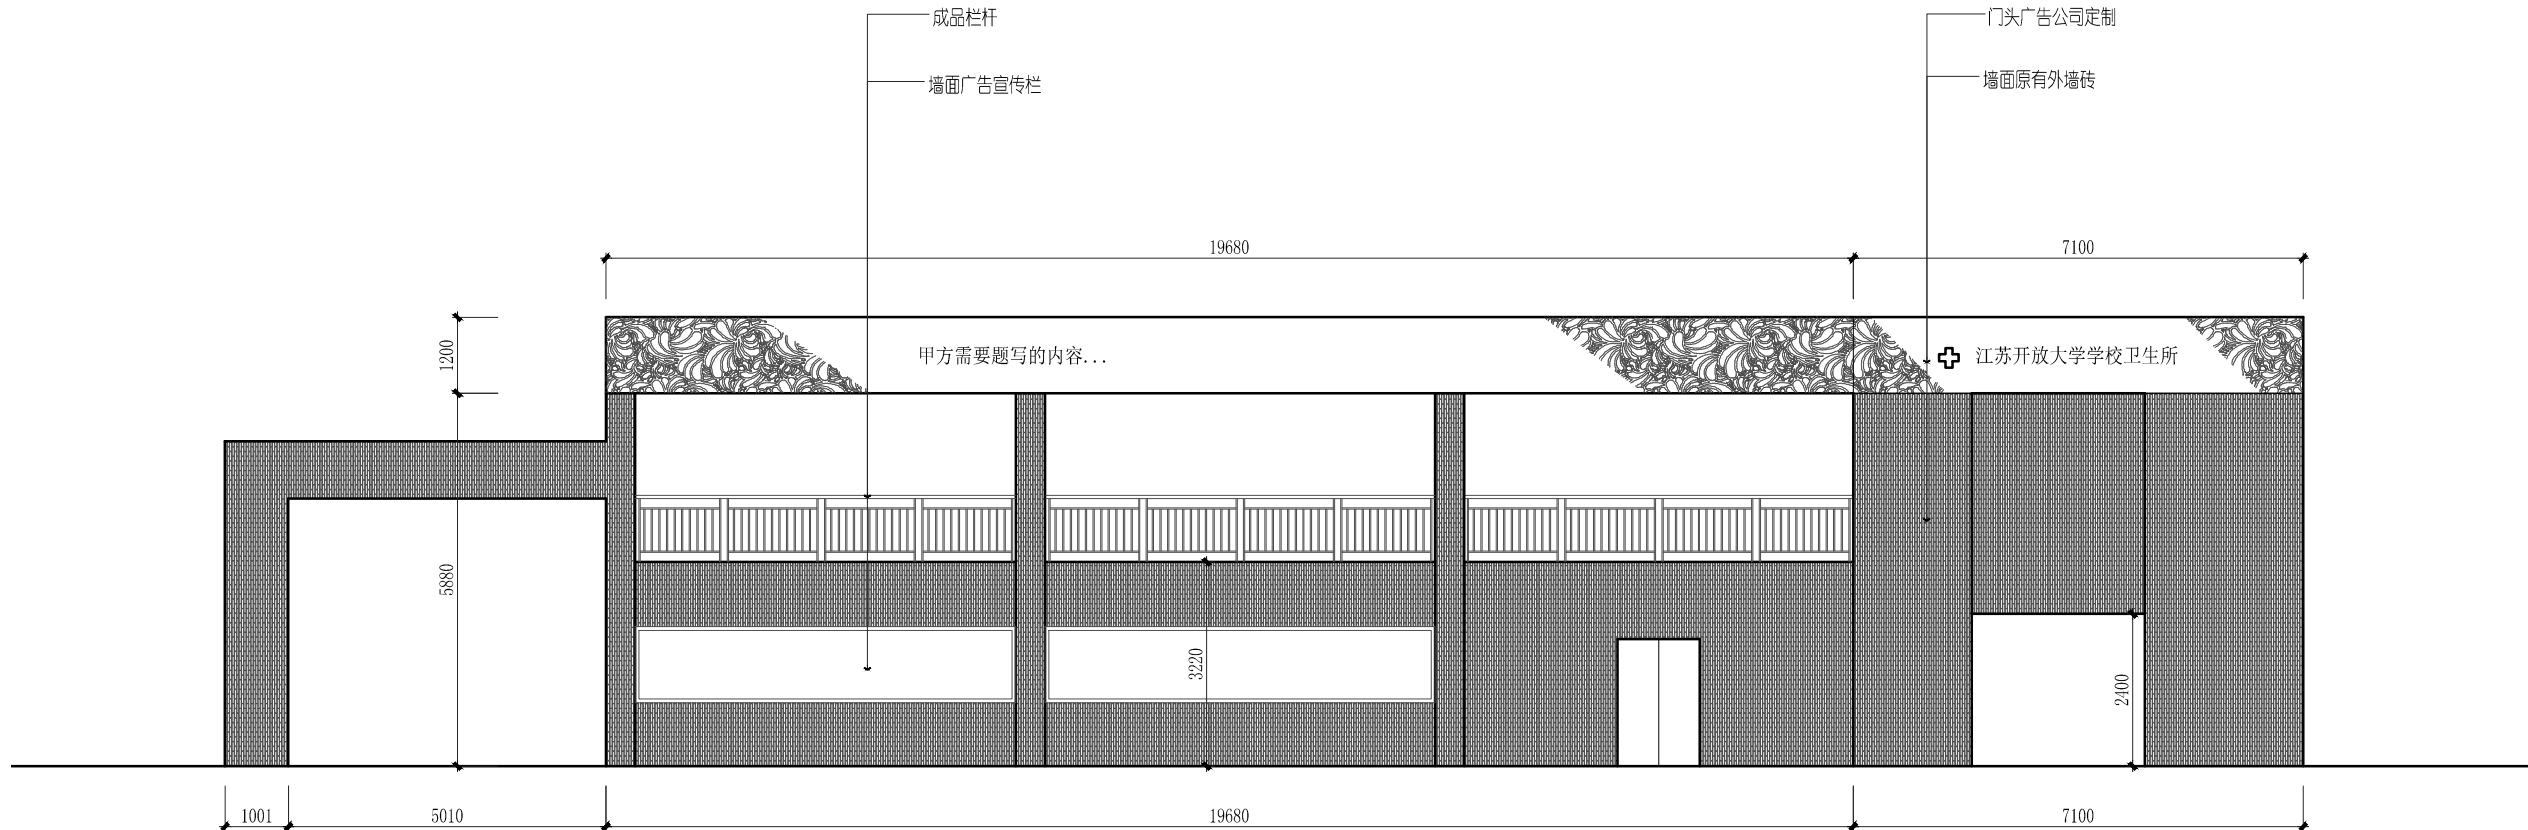

C  
E01

外立面门头制作尺寸图

ELEVATION

SCALE : 1:80